**KITUI COUNTY**

# KATSE ADJUDICATION SECTION

**137_1_6_7**
**SCALE 1:2500**

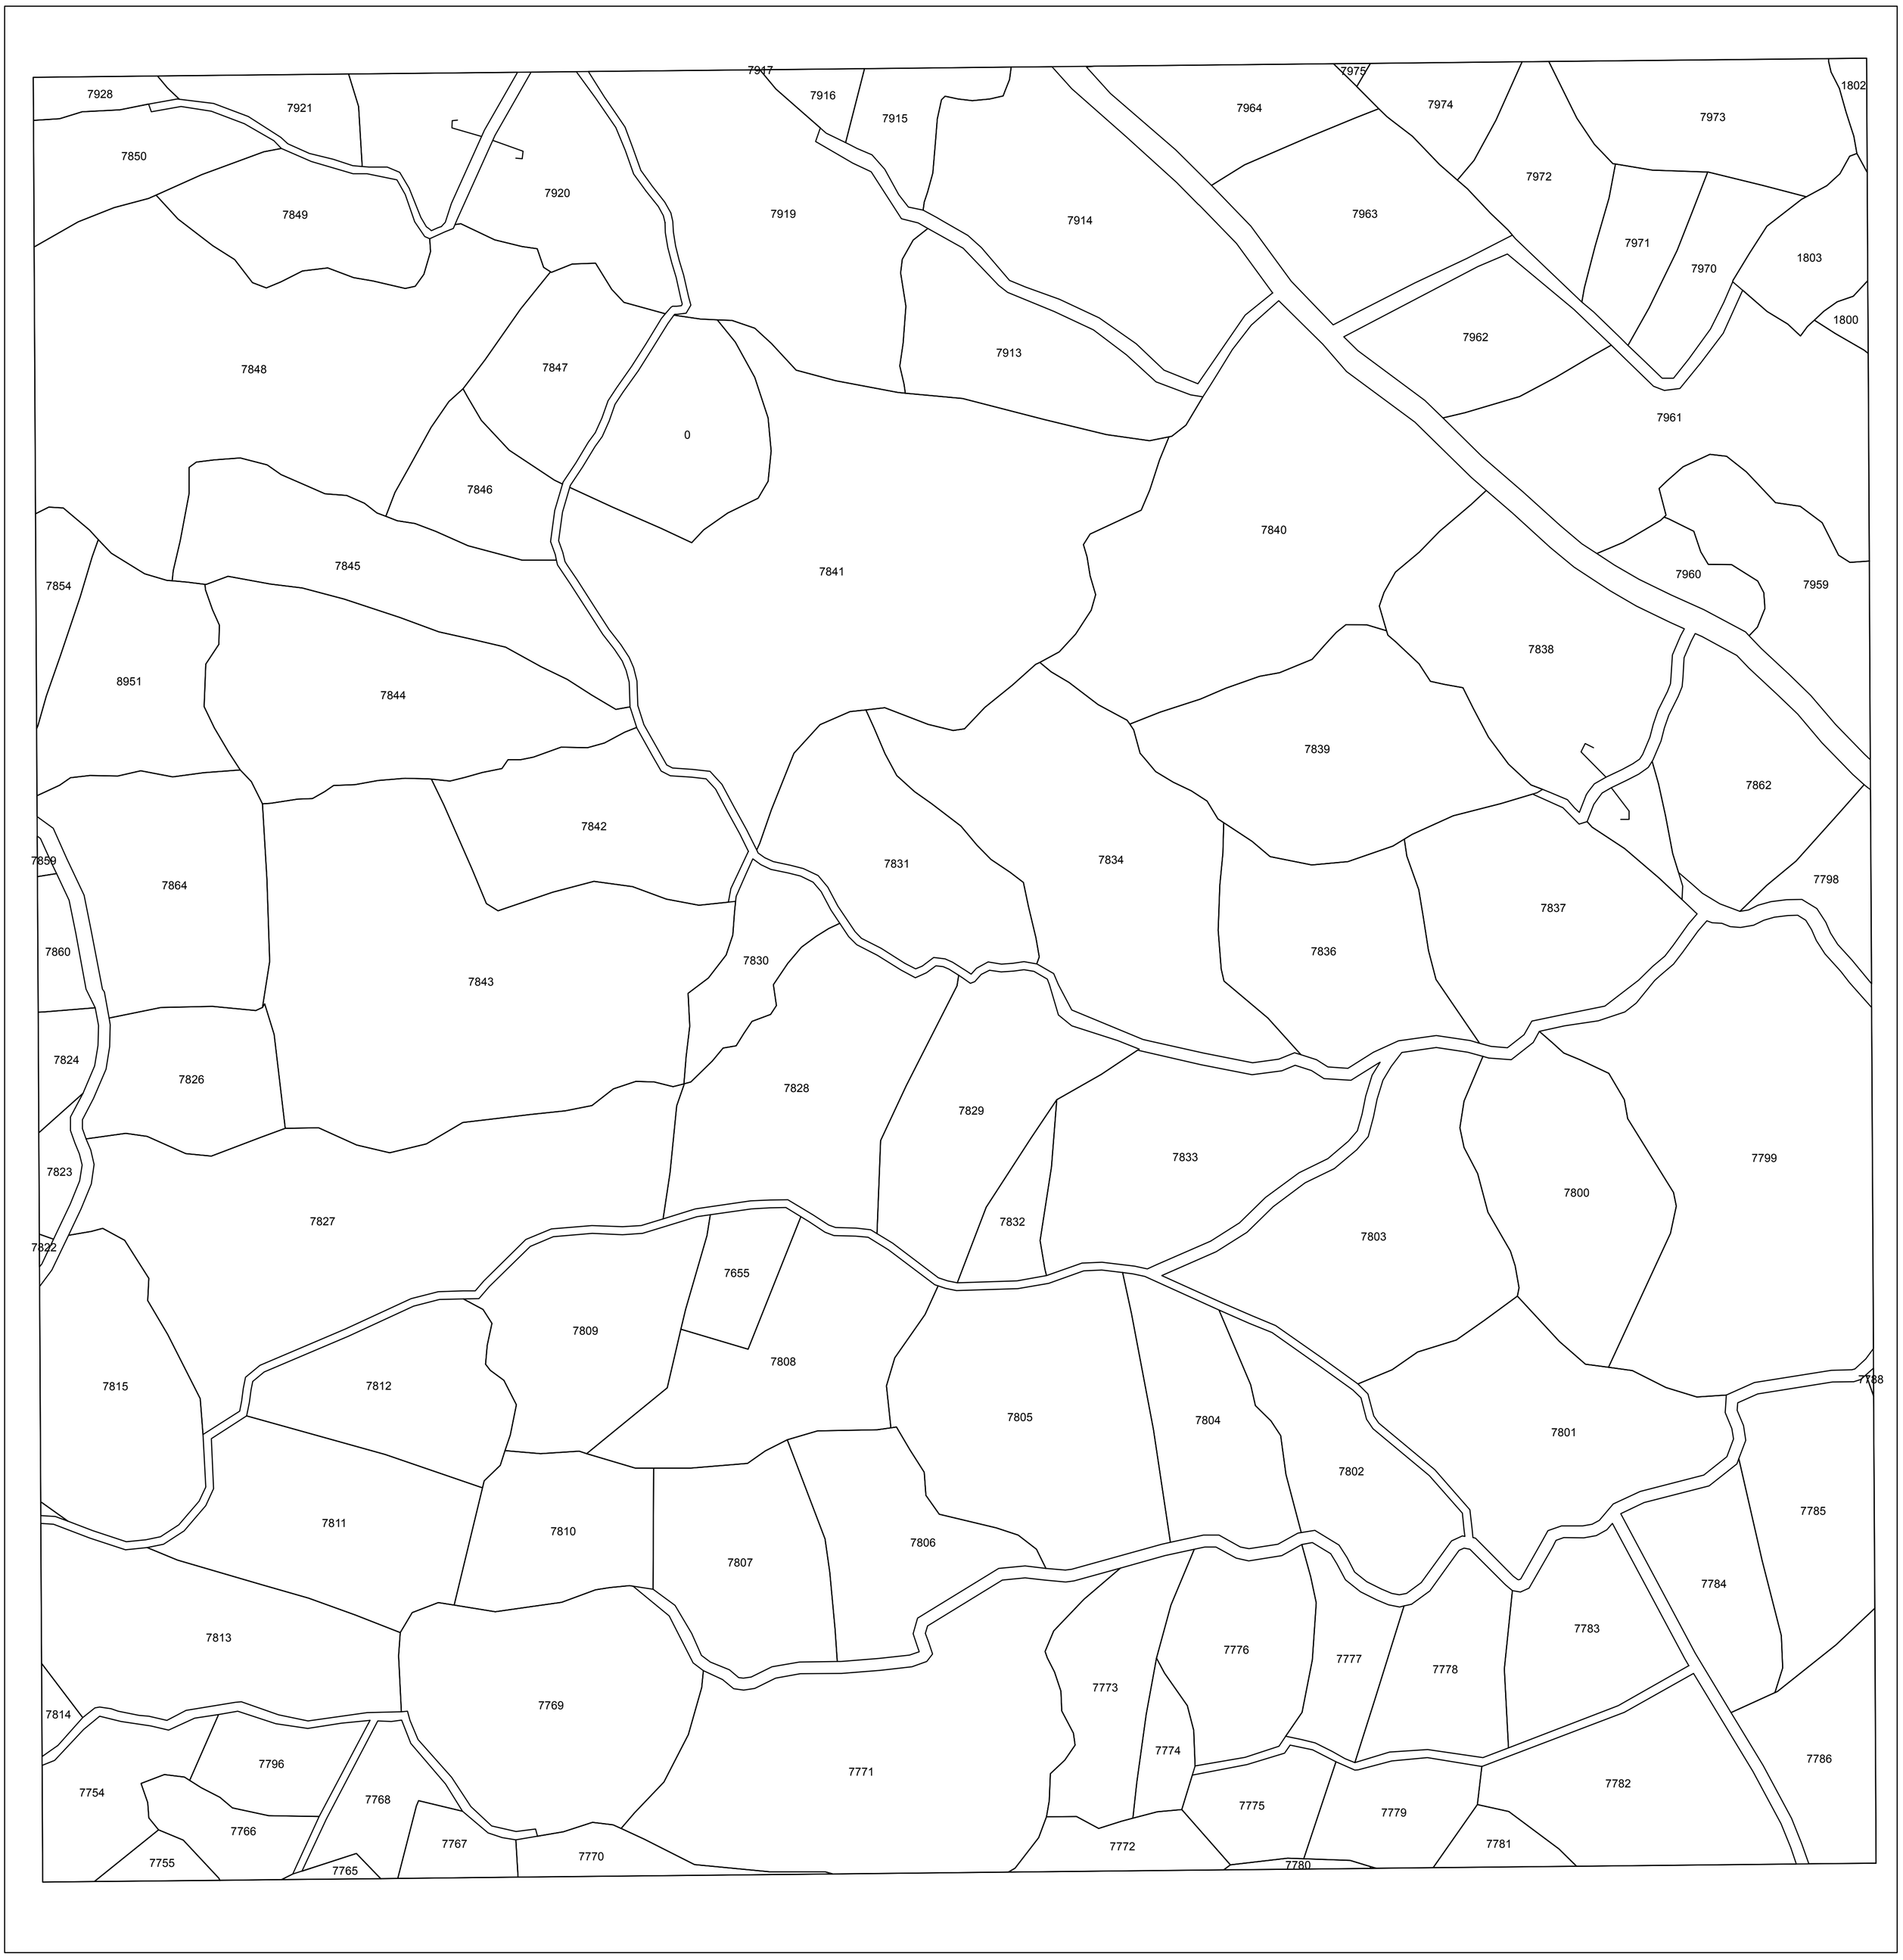


Survey of Kenya,2020

**THIS MAP IS NOT AN AUTHORITY ON BOUNDARIES**

**NOTE:**

**THE BOUNDARIES ON THIS PRELIMINARY INDEX DIAGRAM HAVE BEEN INDENTIFIED BY THE LAND ADJUDICATION DEPARTMENT UNDER THE SURVEY OF KENYA SUPERVISION**

## INDEX TO ADJOINING

| | | | | | | |
|---|---|---|---|---|---|---|
| | | 137_1_1_8 | 137_1_2_5 | 137_1_2_6 | 137_1_2_7 | 137_1_2_8 |
| | 137_1_1_11 | 137_1_1_12 | 137_1_2_9 | 137_1_2_10 | 137_1_2_11 | 137_1_2_12 |
| 137_1_1_14 | 137_1_1_15 | 137_1_1_16 | 137_1_2_13 | 137_1_2_14 | 137_1_2_15 | |
| 137_1_6_2 | 137_1_6_3 | 137_1_6_4 | 137_1_7_1 | 137_1_7_2 | 137_1_7_3 | 137_1_7_4 |
| 137_1_6_6 | 137_1_6_7 | 137_1_6_8 | 137_1_7_5 | 137_1_7_6 | 137_1_7_7 | 137_1_7_8 |
| 137_1_6_10 | 137_1_6_11 | 137_1_6_12 | 137_1_7_9 | 137_1_7_10 | 137_1_7_11 | |
| 137_1_6_14 | 137_1_6_15 | 137_1_6_16 | 137_1_7_13 | 137_1_7_14 | 137_1_7_15 | |
| 137_1_11_2 | 137_1_11_3 | 137_1_11_4 | 137_1_12_1 | 137_1_12_2 | 137_1_12_3 | |